



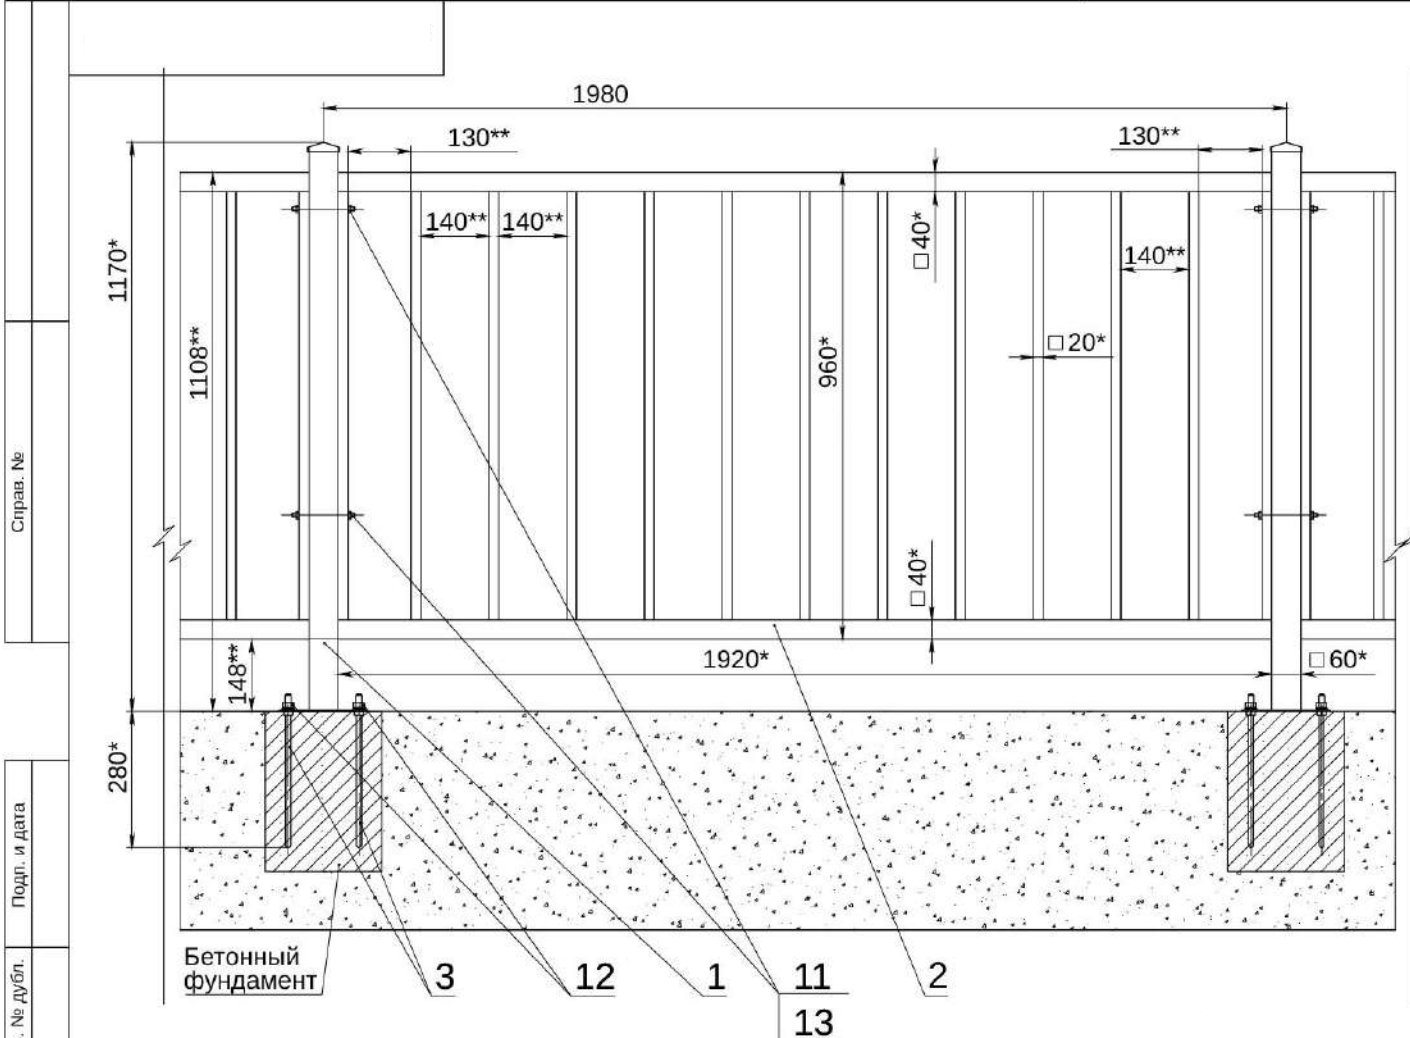


Комплект ПО-5 на ПО-Столбах 60x1150

Поз.	Обозначение	Наименование	Кол-во	Масса, кг
СБОРОЧНЫЕ ЕДИНИЦЫ				
1	АПО1-2.1.0.0.000СБ	ПО-Столб 60x1150	1	4,8
2	АПО5-2.1.0.0.000СБ	Секция ПО-5	1	16
3	АПО1-2.3.0.0.000СБ	ПО-Закладная	2	0,47
ПРОЧИЕ ИЗДЕЛИЯ				
11		Гайка М8	4	-
12		Гайка М12	4	-
13		Шпилька М8 (L=125)	2	0,05

поз.3

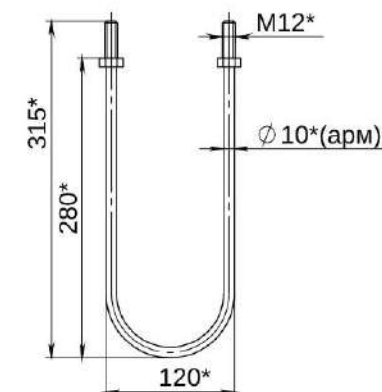

поз.1

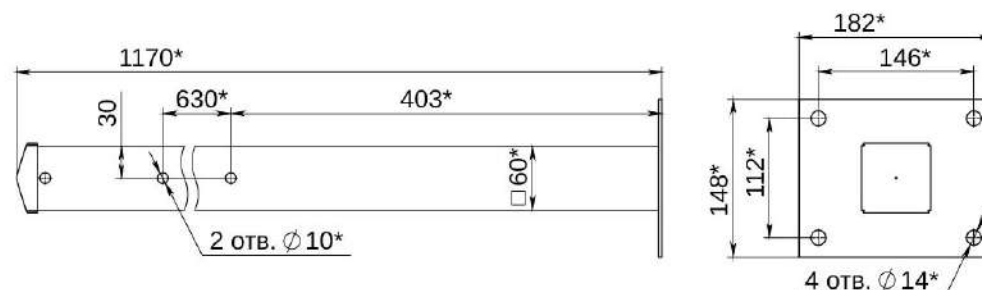

Изм.	Лист	№ докум.	Подп.	Дата	Комплект ПО-5 на ПО-Столбах 60x1150			
Разраб.								
Пров.					Ограждение пешеходное перильного типа			
Т. контр.								
Н. контр.					Лит. Масса Масштаб			
Утв.								
					21,9 1:10			
					Лист 1 Листов 1			